



Projekttitel:

OpenSourceSauna


Änderungen:	Datum	Zeichner
Bemaßung, Schraffuren	31.1.2022	@mailtosepp
Layout geändert	1.2.2022	@mailtosepp

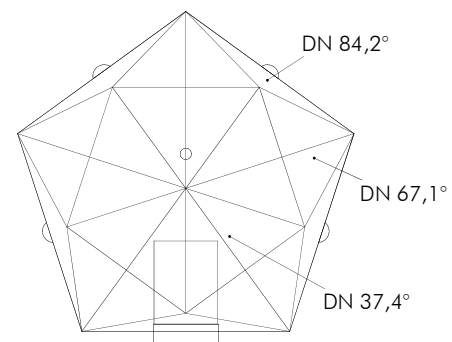


Dachansicht

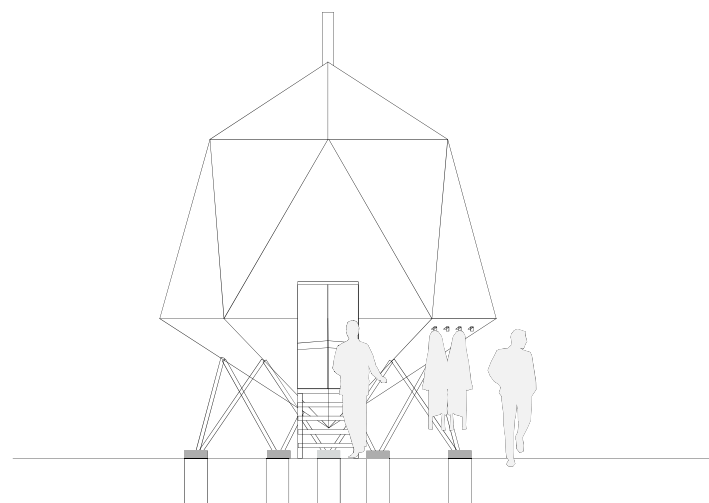


Frontansicht

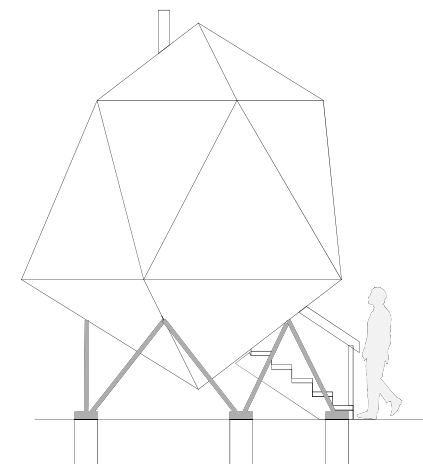


Seitenansicht

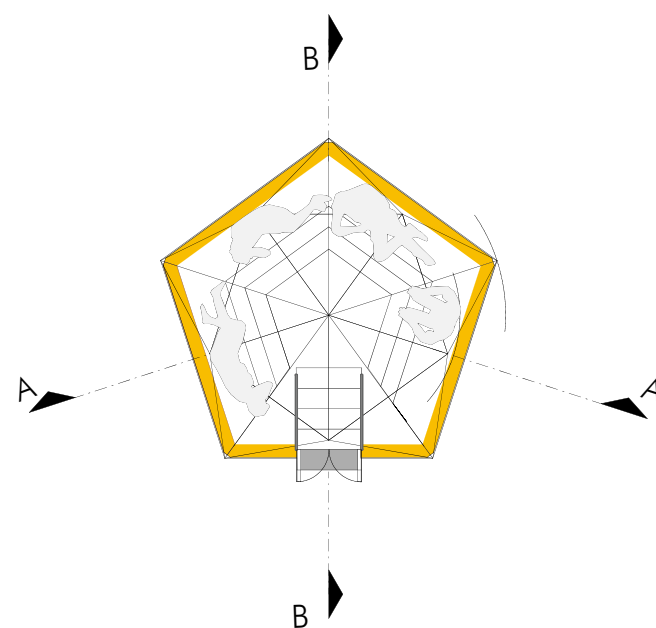


Grundriss Innenraum

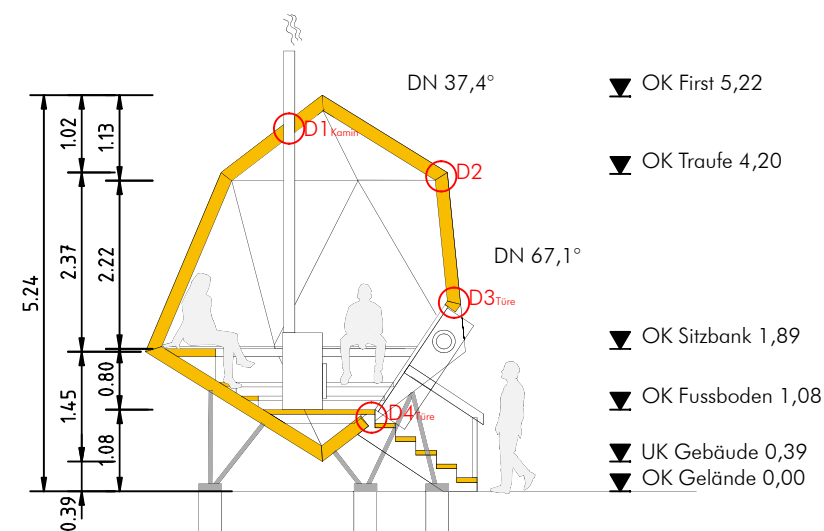

Schnitt B-B

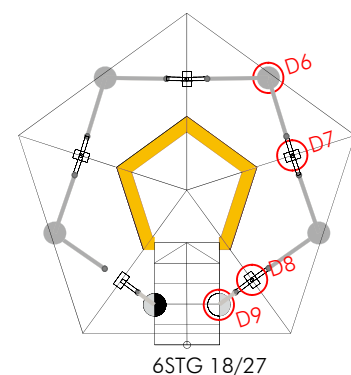

Grundriss Gelände

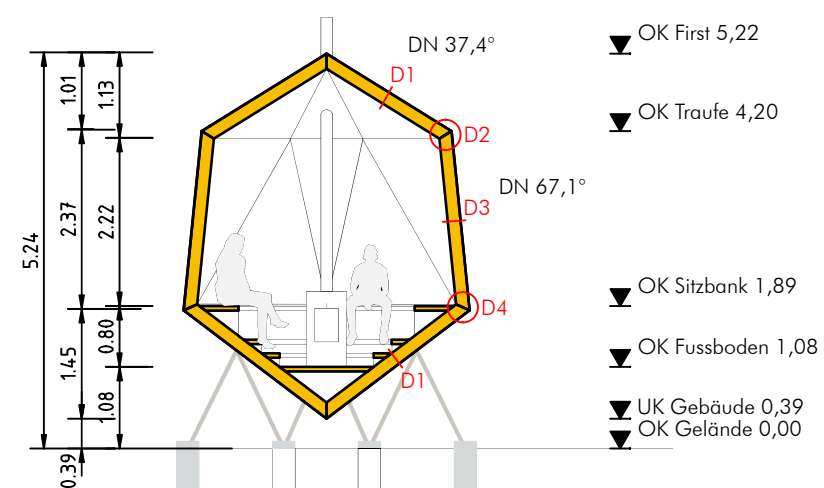

Schnitt A-A

Plannummer: **1**

Planinhalt: Gesamtplan mit Grundriss,
Schnitt und Ansichten

Maßstab: 1:100

Datum 28.1.2022