



Ansicht Drahtgittermodell

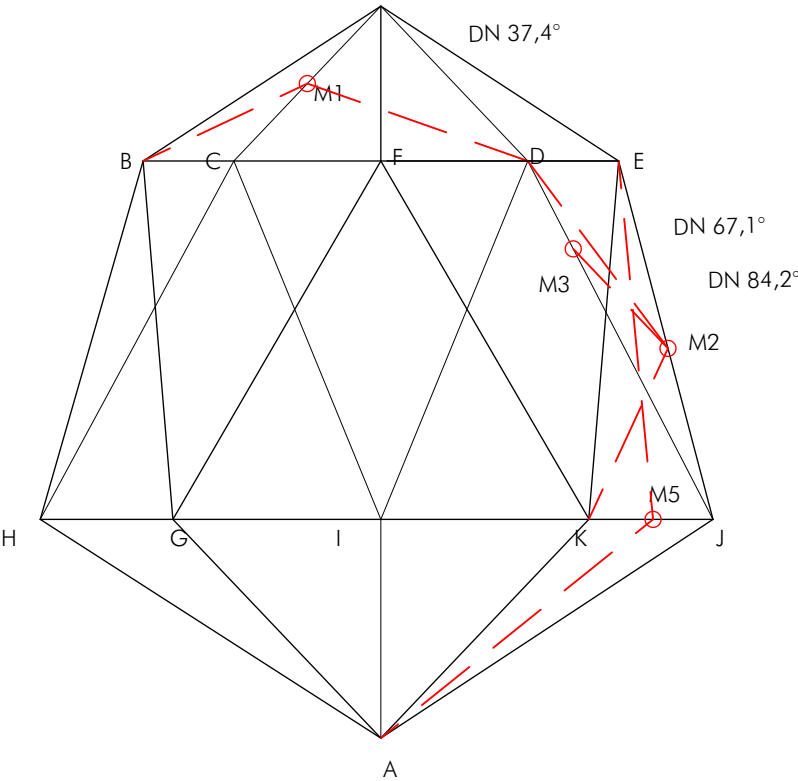

Normal- und Gratprofile

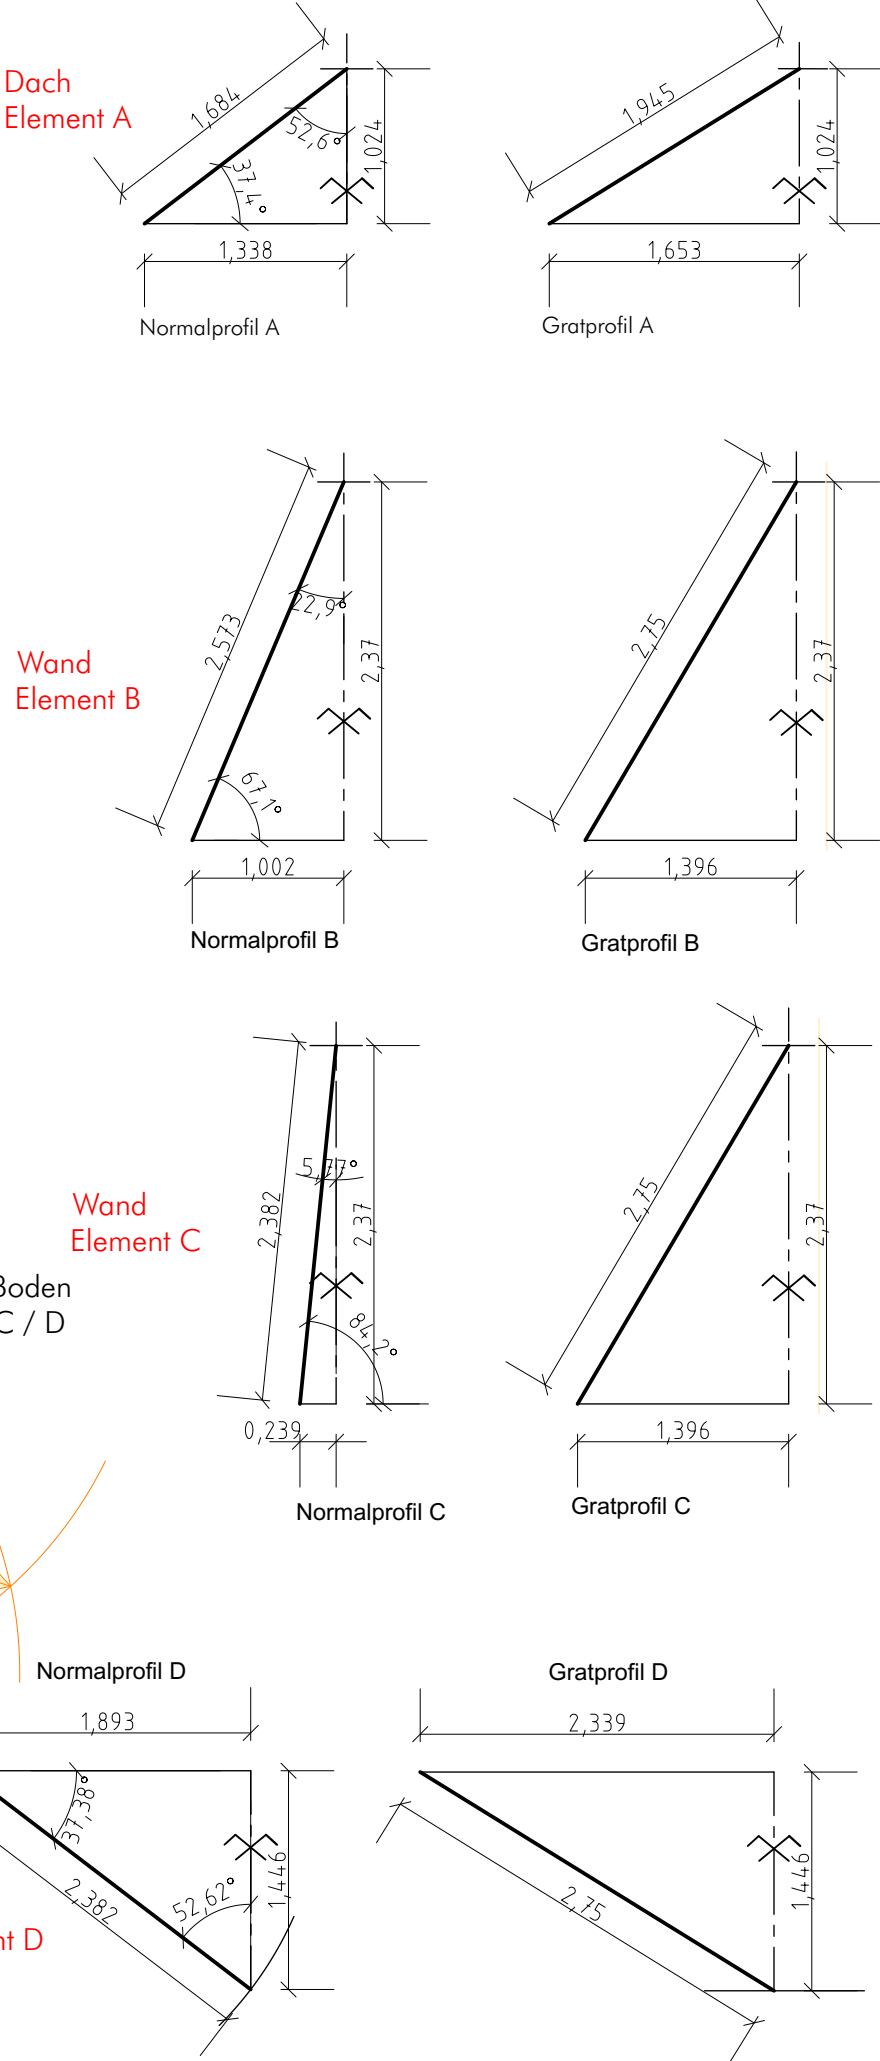


Projekttitel:  
OpenSourceSauna  
Abklappung


Erläuterung  
Es wird unterschieden zwischen Normalprofil und Gratprofil.  
Das Normalprofil ist senkrecht zum Fußpunkt.  
Das Gratprofil folgt der Schnittfläche zweier Ebenen

Die aus dem Grundriss entnommenen Maße werden waagrecht angetragen. Die entsprechenden Höhen werden senkrecht angetragen. Die damit angerissenen Punkte mit wahren Höhen und Längen ergeben verbunden die wahre Länge der gewünschten Strecke der Gratlänge.

Übersicht

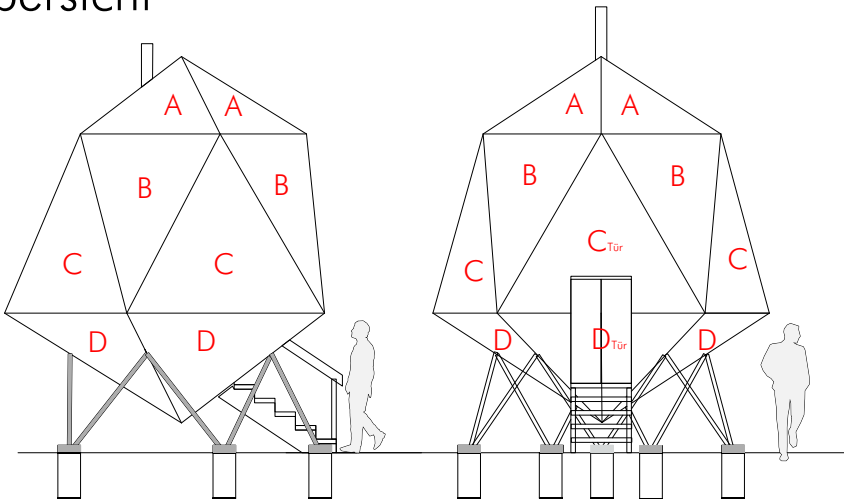

Grundriss Drahtgittermodell

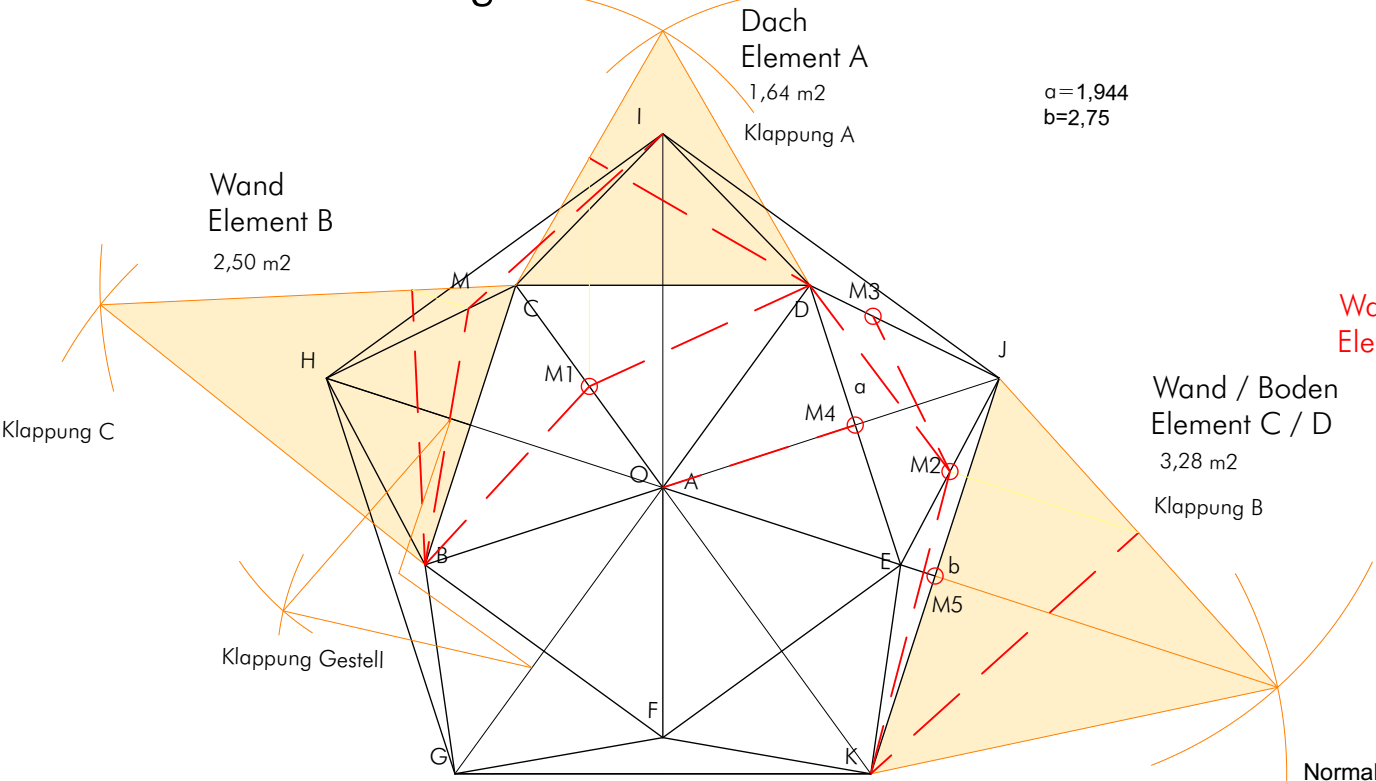

Änderungen:	Datum	Zeichner

Plannummer: 9  
Planinhalt: Abklappung - Ermittlung der Profile  
Maßstab: 1:50  
Datum 3.2.2022