



Frontansicht

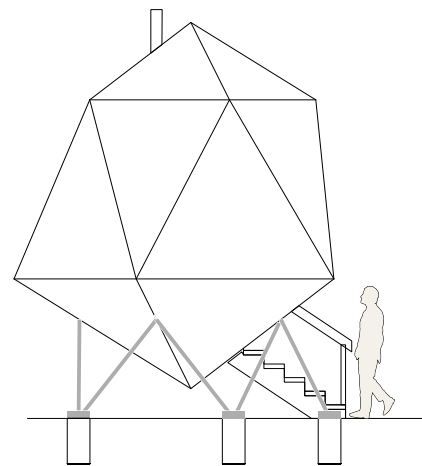


Seitenansicht

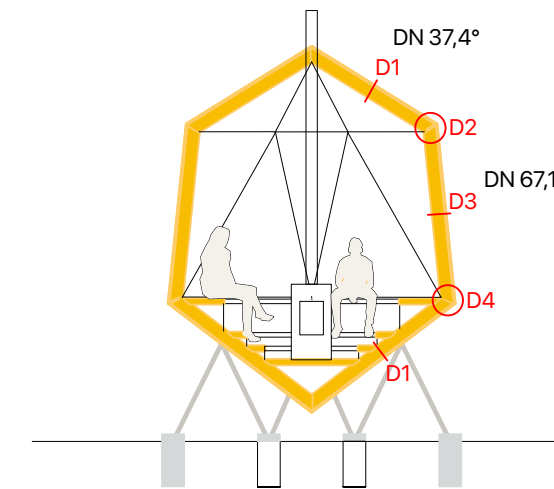


Schnitt A-A


- ▼ OK First 5,22
- ▼ OK Traufe 4,20
- ▼ OK Sitzbank 1,89
- ▼ OK Fussboden 1,08
- ▼ UK Gebäude 0,39
- ▼ OK Gelände 0,00

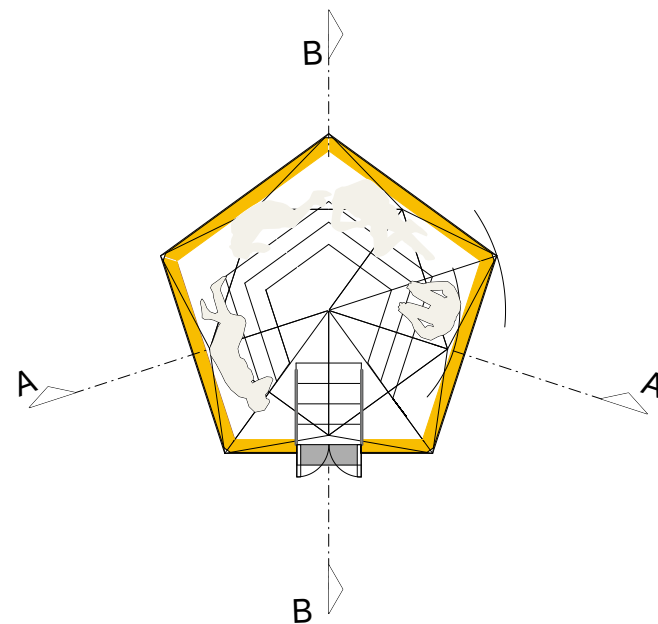


Grundriss Innenraum

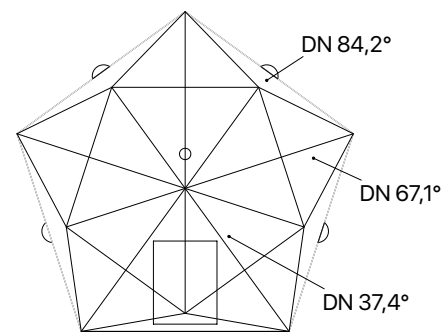

Dachansicht

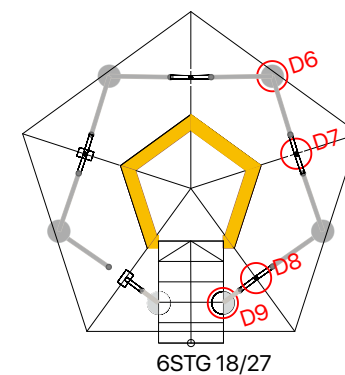

Grundriss Gelände

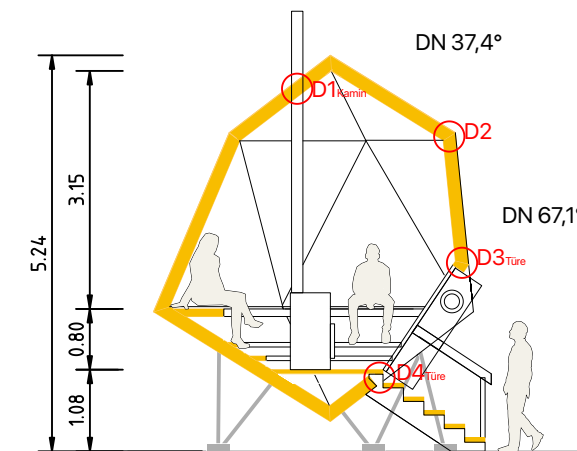

Schnitt B-B

- ▼ OK First 5,22
- ▼ OK Traufe 4,20
- ▼ OK Sitzbank 1,89
- ▼ OK Fussboden 1,08
- ▼ UK Gebäude 0,39
- ▼ OK Gelände 0,00

Projekttitel:
OpenSourceSauna

Änderungen: Datum Zeichner
Bemaßung, Schraffuren 31.1.2022 @mailtosepp

Plannummer: **1**
Planinhalt: Gesamtplan mit Grundriss,
Schnitt und Ansichten
Maßstab: 1:100
Datum 28.1.2022

Entwurfserfasser: Josef Lehner Dipl.-Ing. (FH)
Download: [www.github.com/mailtosepp/OpenSourceSauna](https://github.com/mailtosepp/OpenSourceSauna)
Homepage: www.opensourcesauna.de
Büro Team-Holz Kopf
Liebigstraße 39 Gartenhaus
D-80538 München