


Außensauna Strandbad Feldafing

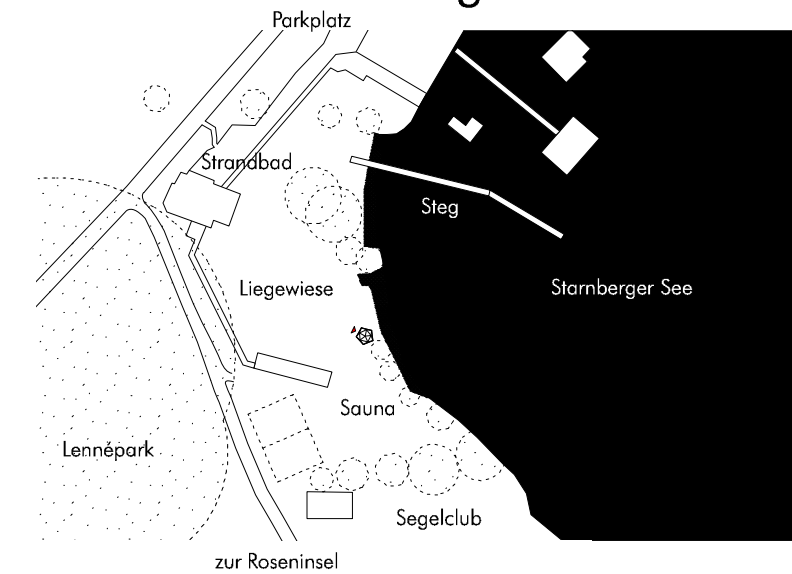

Lage:
Seebad (Strandbad) Feldafing von 1927,
Denkmalgeschützt
Gasthof, Terrasse, Umkleidekabinen, Liegewiese, Steg,
Sprungturm
WC und Umkleiden im Hauptgebäude
Liegewiese und Außenduschen vorhanden
Parkplätze vorhanden
Gelegen im Lenné-Park
Fußläufig zu Roseninsel

Funktion:
Für 12 Personen ausgelegt
Holzbeheizter Saunaofen, DN 150 Edelstahlkamin
Holzlager unter dem Gebäude
Klapptüre
Beleuchtungselemente in der Konstruktion



Konstruktion:
Dachdeckung Lärchenschindeln
Untersicht mit Lärchenschalung
Brettstapelwände d=17cm
Stützfüße Metallrohre d=50mm
Fundamente d=30cm t=60cm
Außenflächen Steckkiesel, Steinkonglomerate

Plan Nr.: **5** Variante Holz100 System

Maßstab: 1:100



Datum: 5. Juli 2020

Josef Lehner Dipl.-Ing. Architektur
Hilblestraße 12 80636 München
0177-3946014
josef.lehner@gmx.de

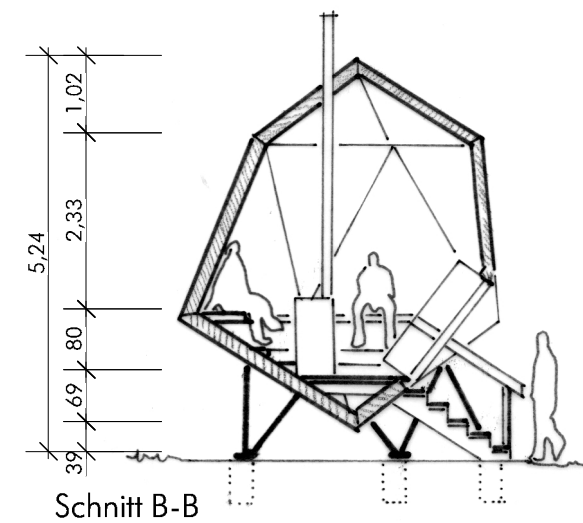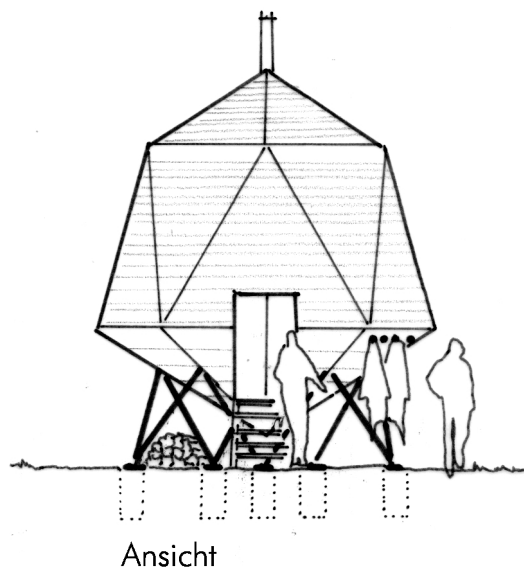


OK First 5,22
OK Traufe 4,20
OK Sitzbank 1,89
OK Fussboden 1,08
UK Gebäude 0,39
OK Gelände 0,00

Schnitt B-B

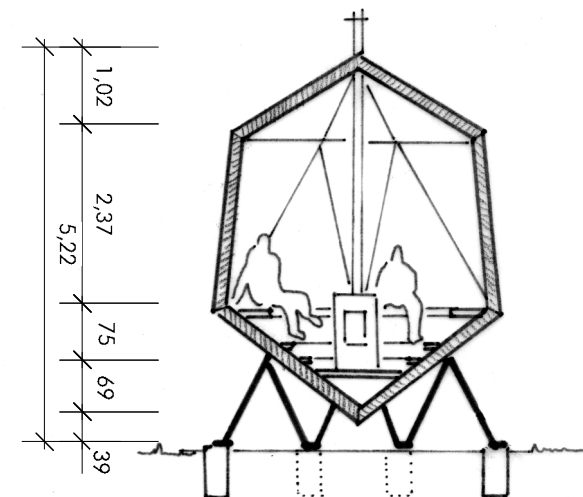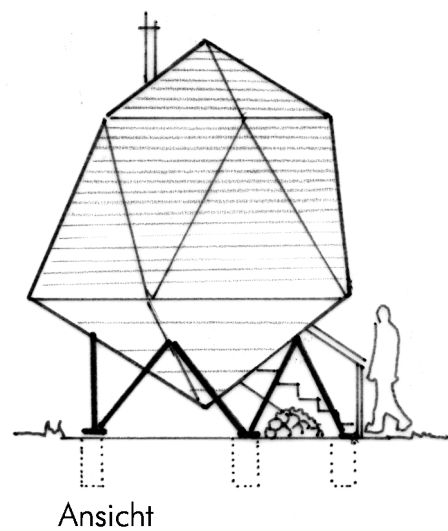


OK First 5,22
OK Traufe 4,20
OK Sitzbank 1,89
OK Fussboden 1,08
UK Gebäude 0,39
OK Gelände 0,00


Schnitt A-A

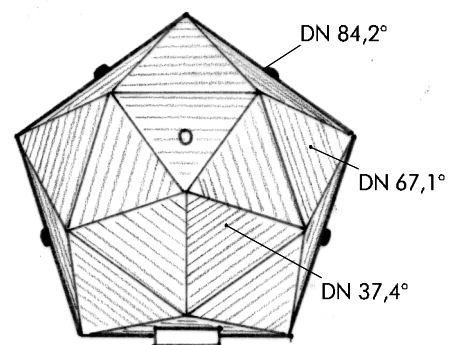

Dachaufsicht

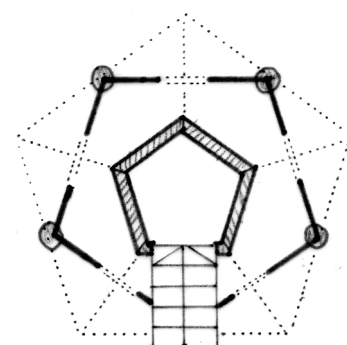

Grundriss Gelände

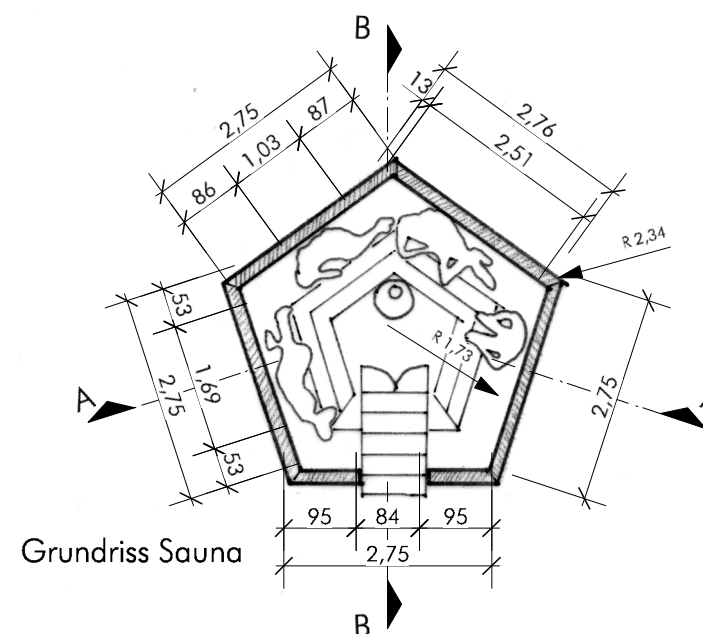

Grundriss Sauna