


Bezeichnung	Anzahl	Fläche in m2	Umfang in m
Element A	5	1,63	5,8
Element B	5	2,5	7,4
Element C	5	3,27	8,3
Element D	5	3,28	8,3
Gesamt	20	10,68	29,8

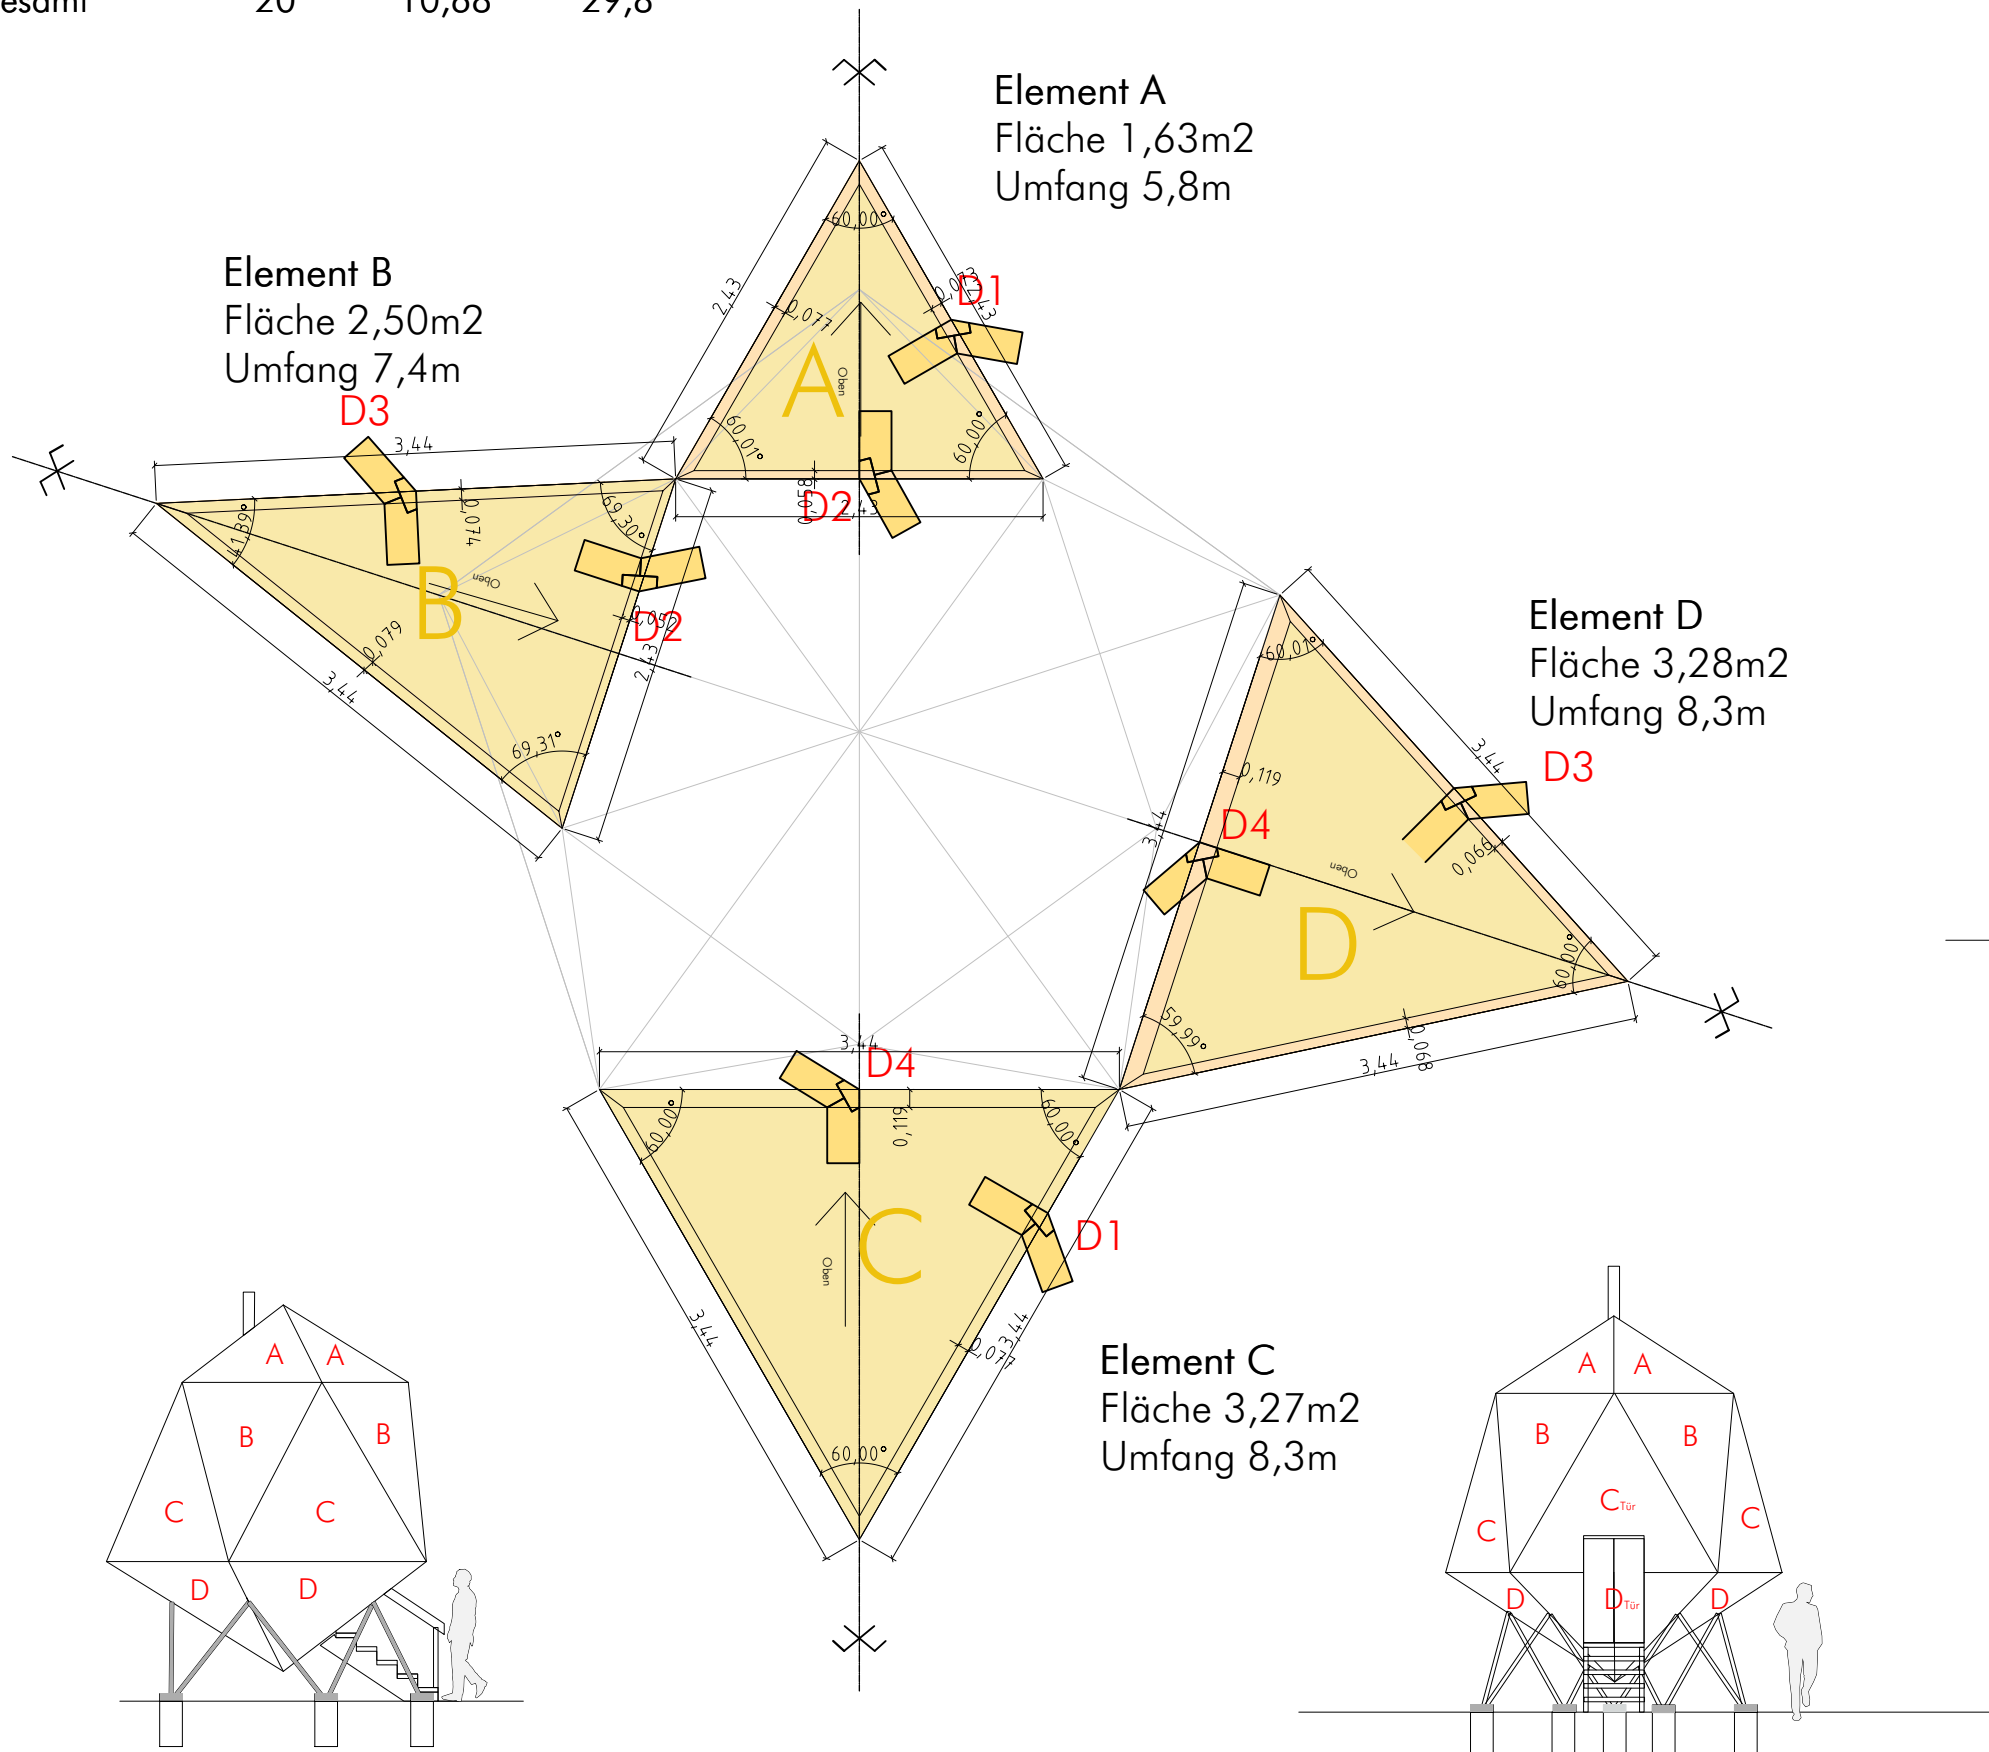

Projektitel:

# OpenSourceSauna


Platten mit Gehrung

Änderungen:  
Bemaßung

Datum  
2.2.2022

Zeichner  
@mailtosepp

## Detailübersicht

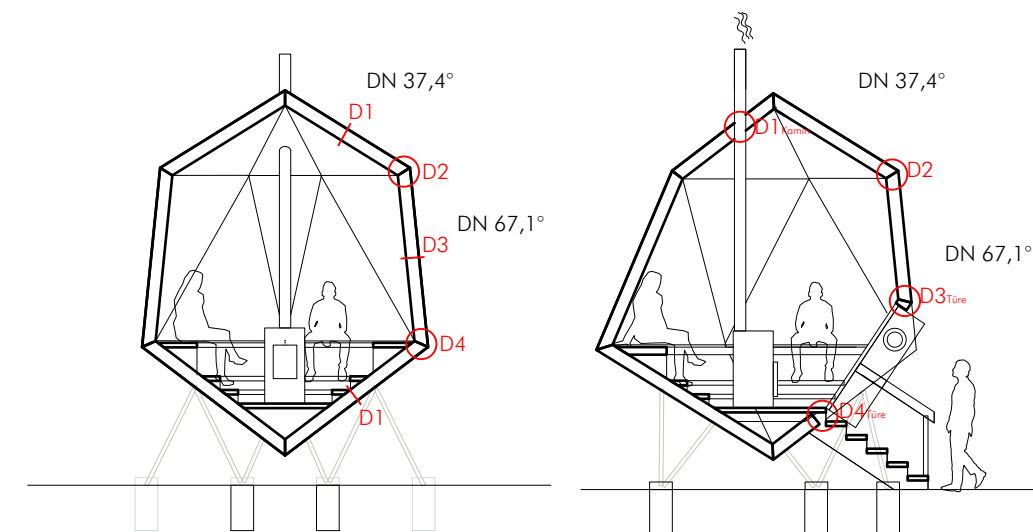

Schnitt A-A

Schnitt B-B

Plannummer: 7

Planinhalt: Detail der Gehrungsstöße, Verbindungsdetail

Maßstab: 1:50

Datum 31.1.2022

Entwurfsverfasser: Josef Lehner Dipl.-Ing. (FH)  
Download: [www.github.com/mailtosepp/OpenSourceSauna](https://github.com/mailtosepp/OpenSourceSauna)  
Homepage: [www.opensourcesauna.de](https://www.opensourcesauna.de)  
Büro Team-Holzkopf  
Liebigstraße 39 Gartenhaus  
D-80538 München