






Projekttitel:

OpenSourceSauna

Abwicklung

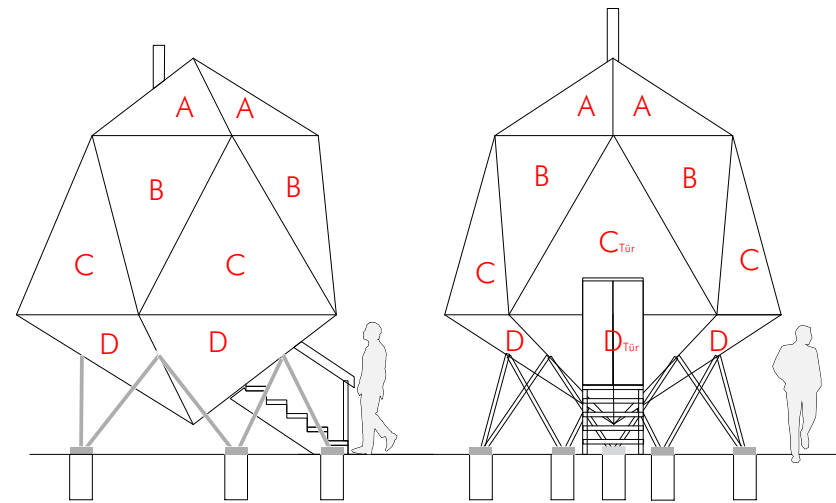

Übersicht

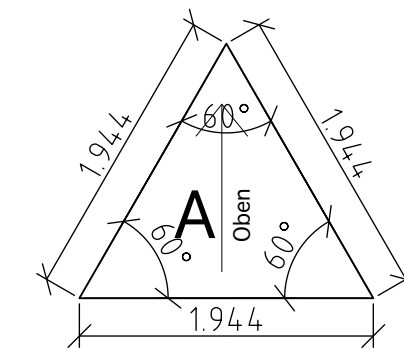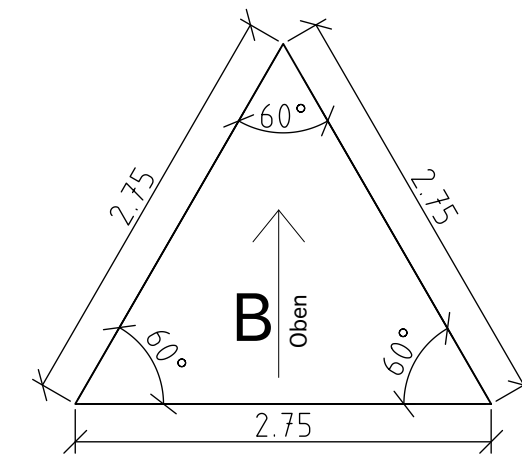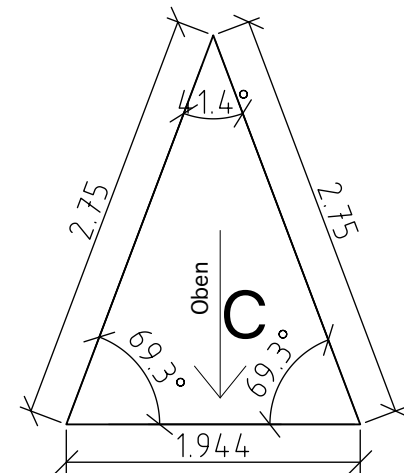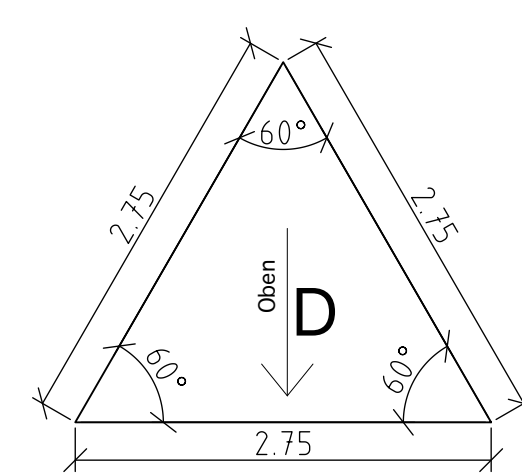

Wandelemente

Änderungen: Datum Zeichner

Plannummer: 8

Planinhalt: Abwicklung

Maßstab: 1:50

Datum 2.2.2022

Abwicklung der Flächen (Außen)

