
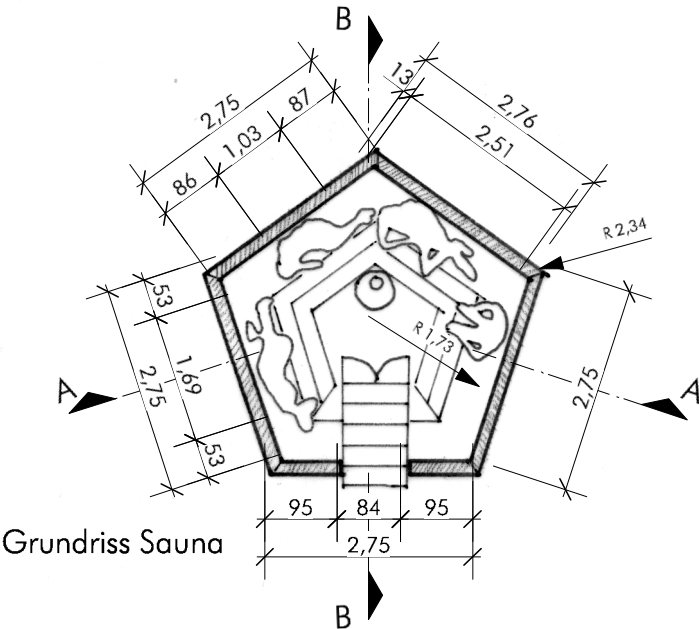
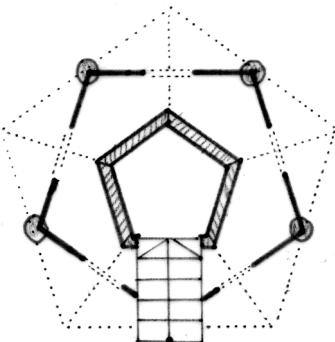
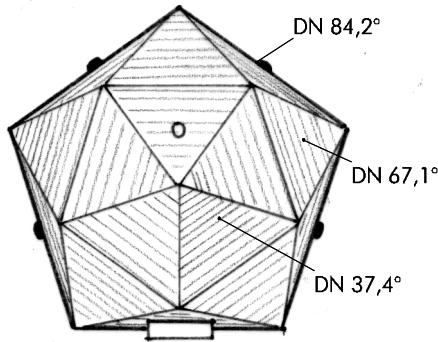
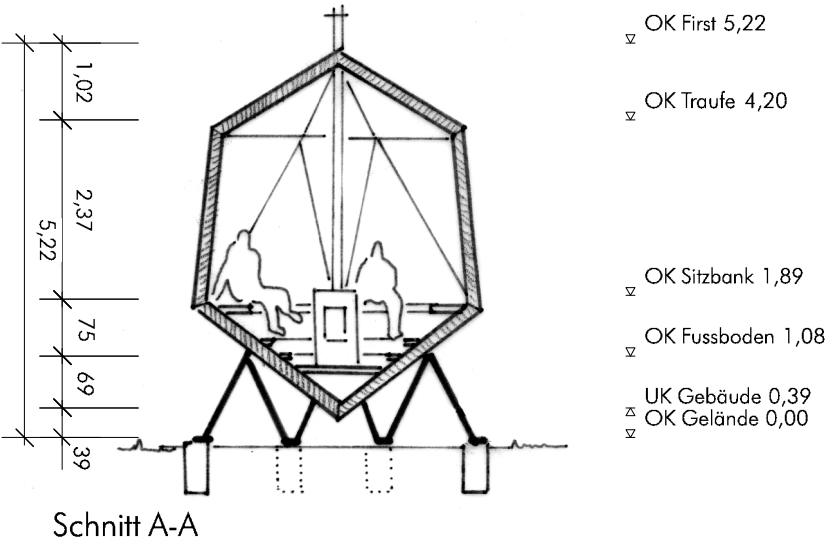
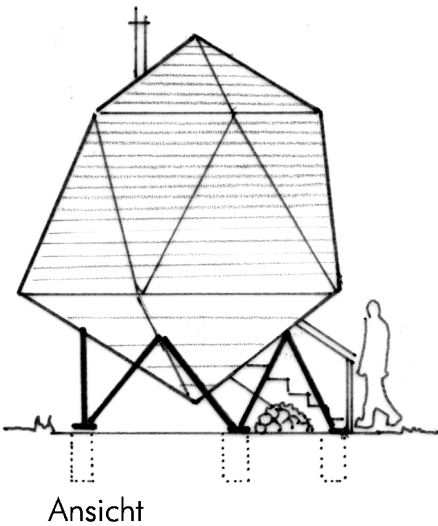
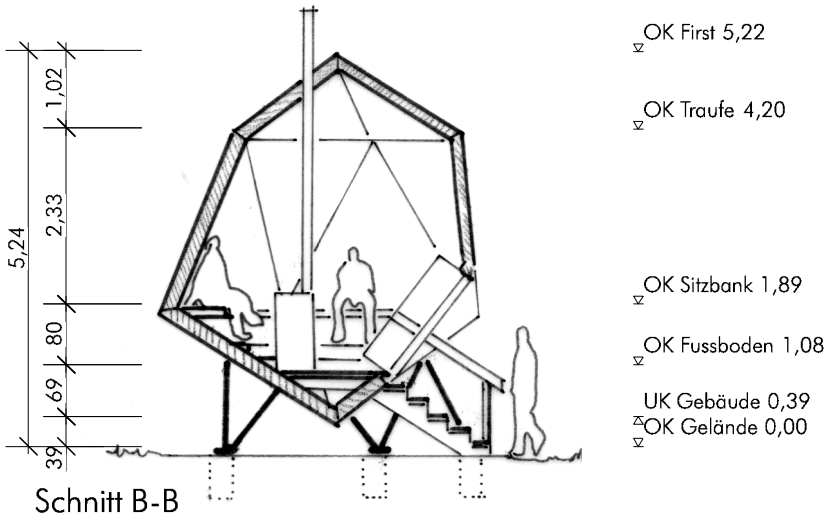


Außensauna
Eingabeplan

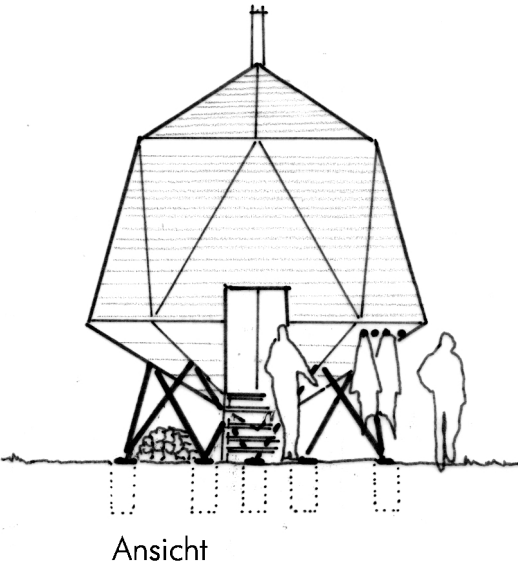

Plan Nr.: 1 Grundkonstruktion
Maßstab: 1:100
Datum: 5. Juli 2020