
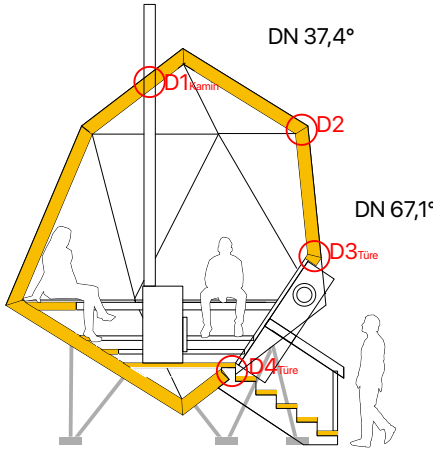
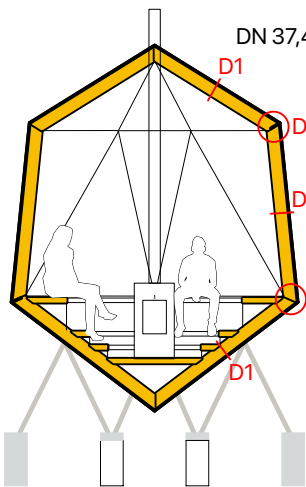
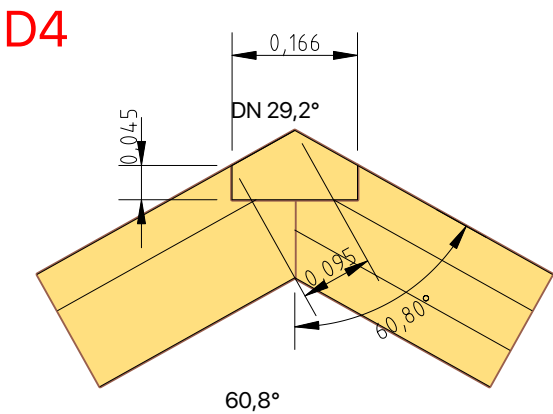
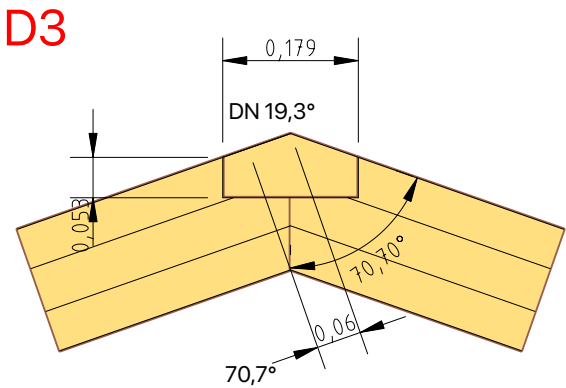
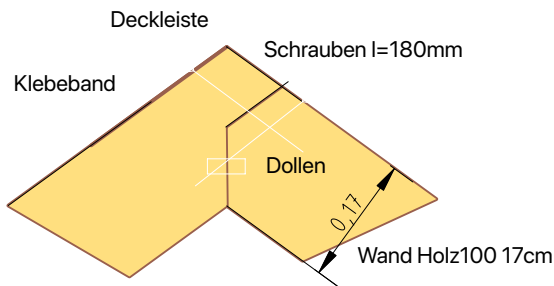
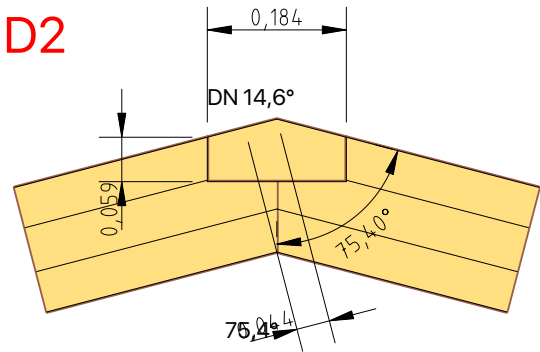
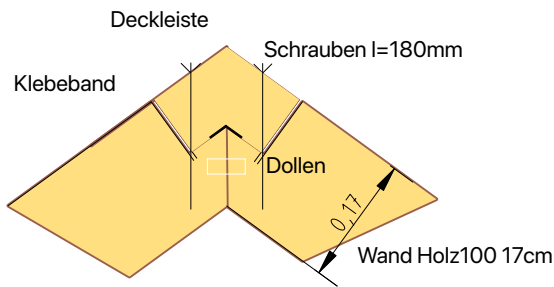
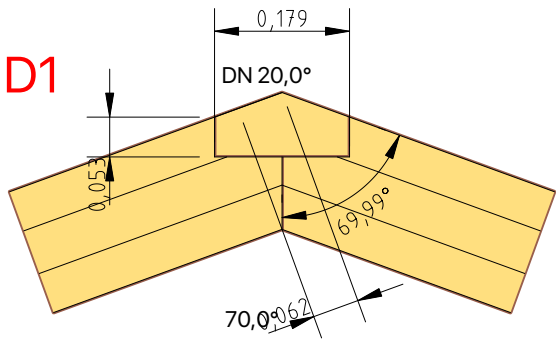


Änderungen:	Datum	Zeichner

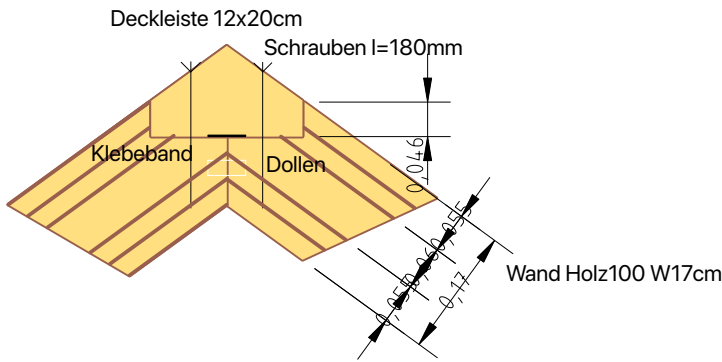

Schnitt A-A

Schnitt B-B

Plannummer: 6
Planinhalt: Detail der Gehrungsstöße, Verbindungsdetail
Maßstab: 1:10
Datum 31.1.2022

