


Bezeichnung	Anzahl	Fläche in m2	Umfang in m
Element A	5	1,63	5,8
Element B	5	2,5	7,4
Element C	5	3,27	8,3
Element D	5	3,28	8,3
Gesamt	20	10,68	29,8

Projekttitel:


OpenSourceSauna

Platten mit Gehrung

Änderungen:	Datum	Zeichner
Bemaßung	2.2.2022	@mailtosepp

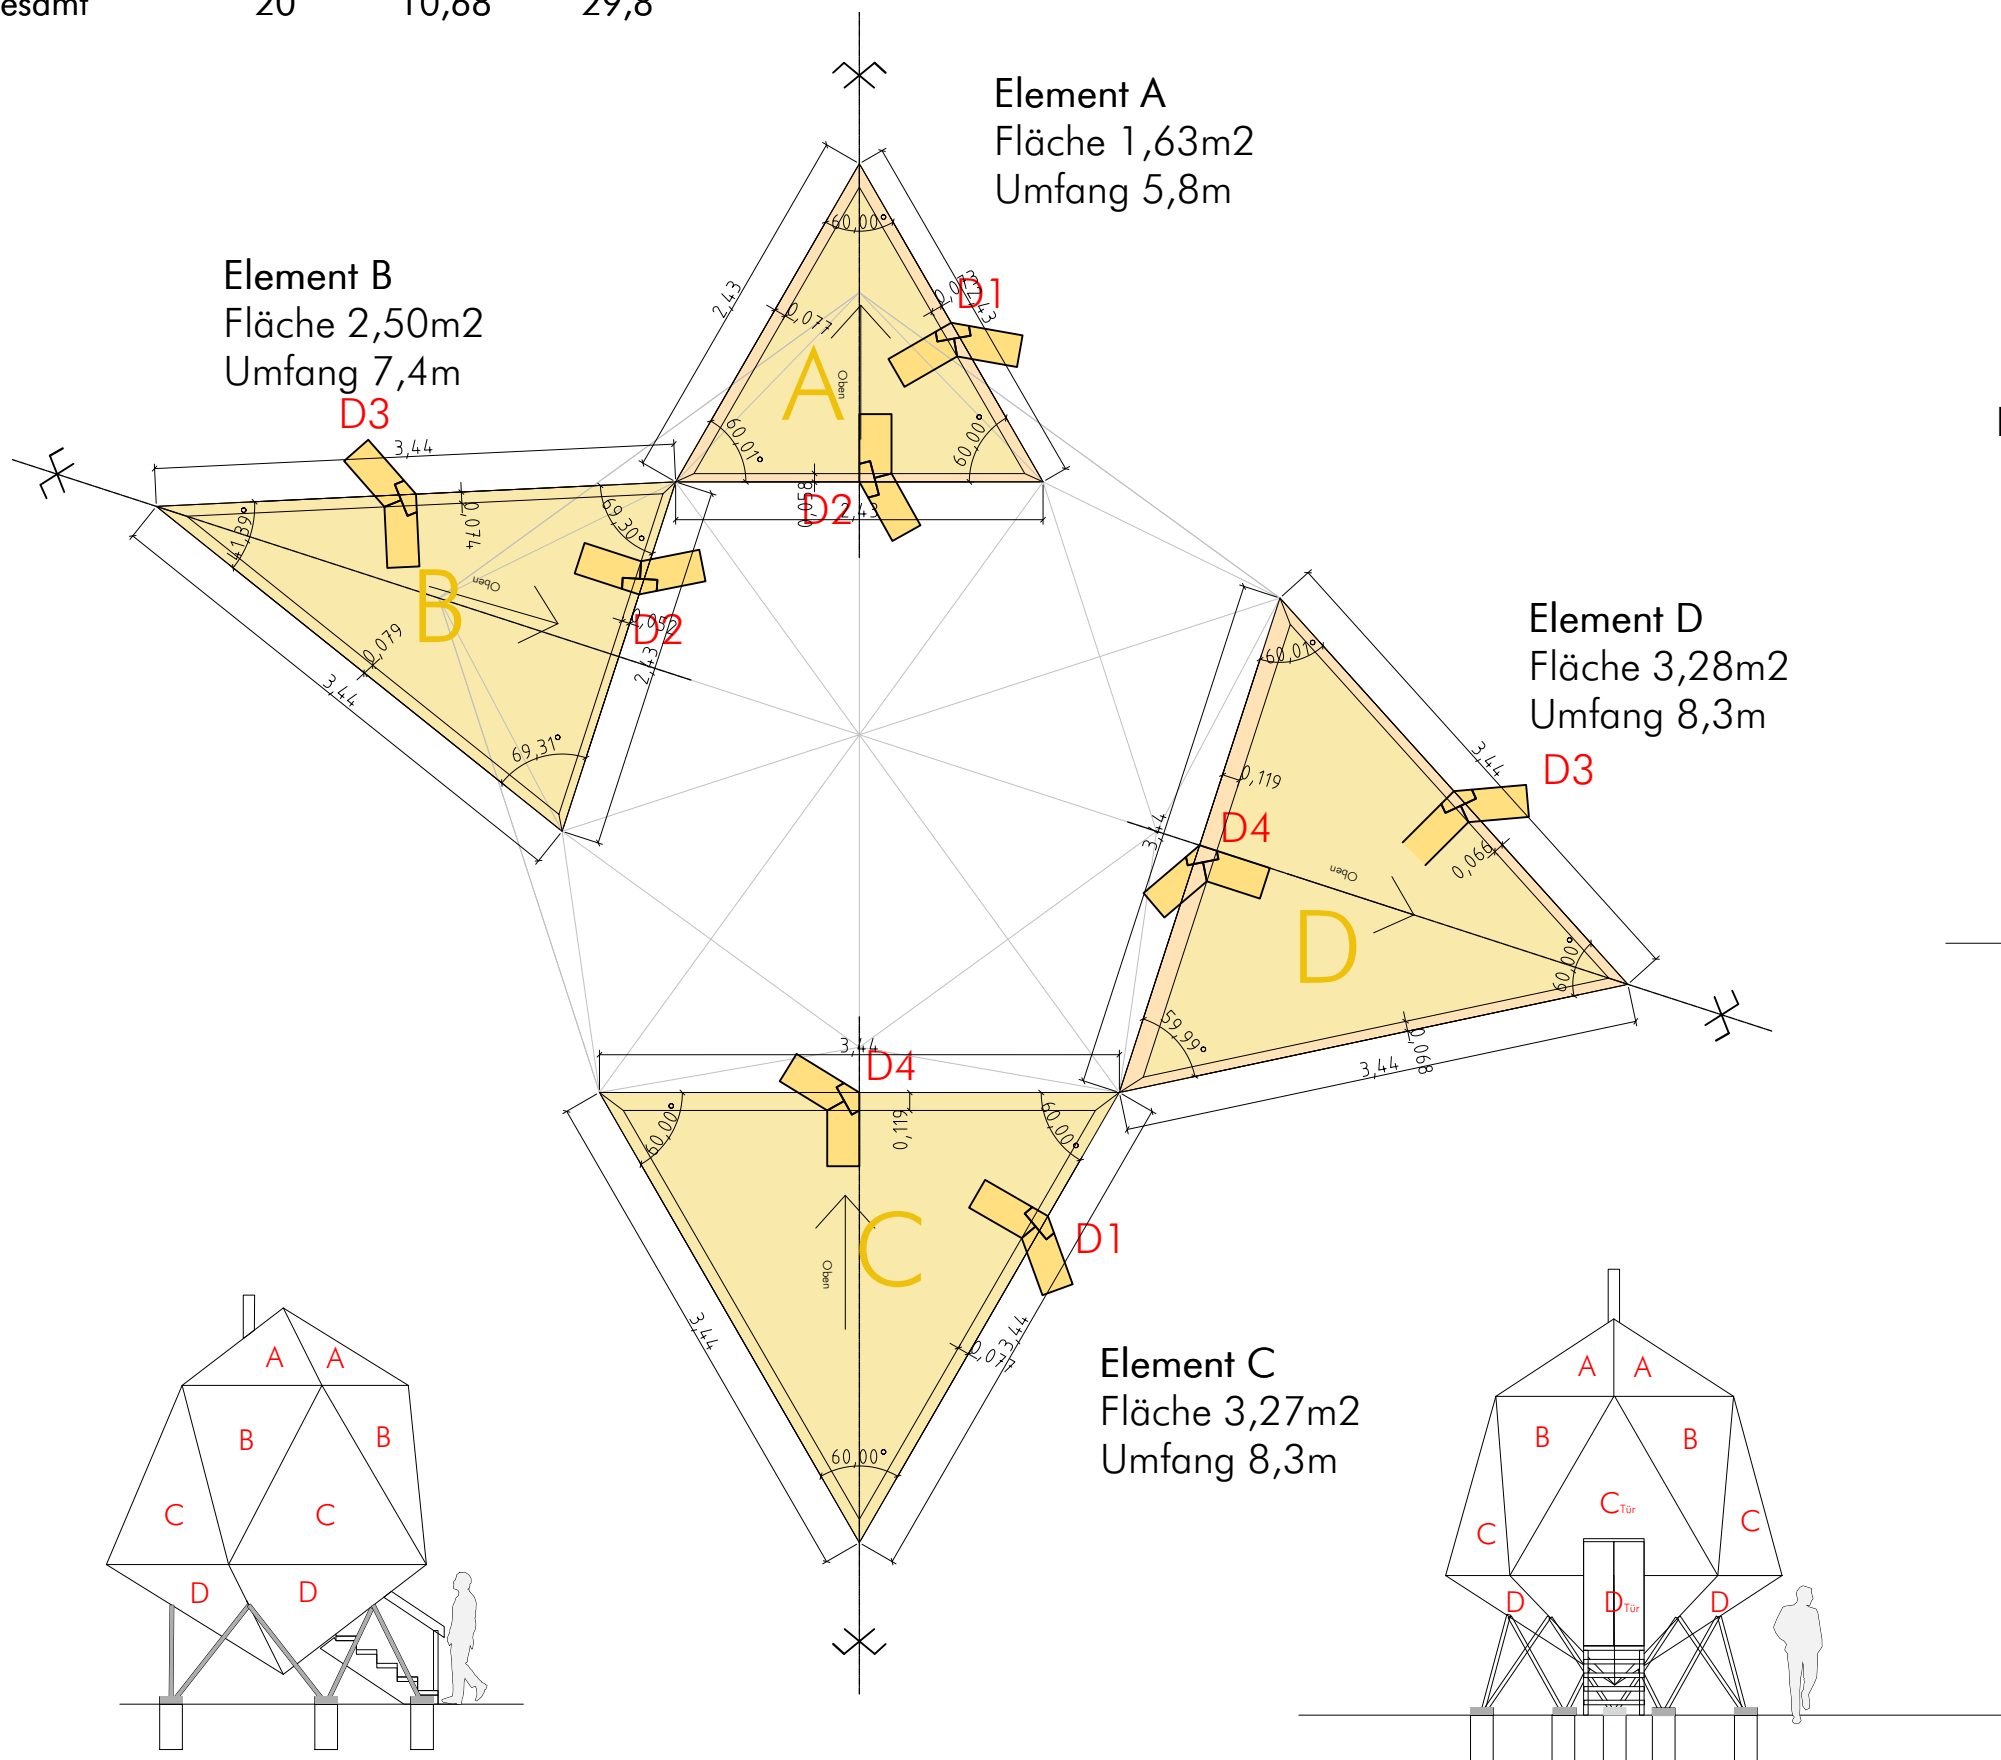

Detailübersicht

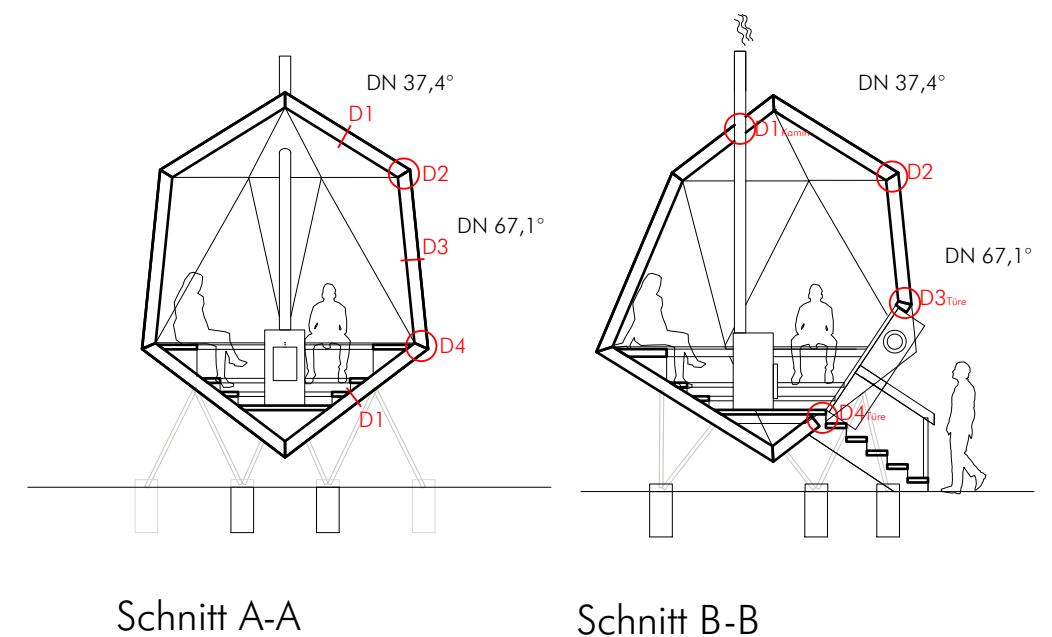

Plannummer:

7

Planinhalt: Detail der Gehrungsstöße, Verbindungsdetail

Maßstab: 1:50

Datum 31.1.2022